

ΕΦΗΜΕΡΙΔΑ ΤΗΣ ΚΥΒΕΡΝΗΣΕΩΣ

ΤΗΣ ΕΛΛΗΝΙΚΗΣ ΔΗΜΟΚΡΑΤΙΑΣ

22 Σεπτεμβρίου 2017 | ΤΕΥΧΟΣ ΤΕΤΑΡΤΟ | Αρ. Φύλλου **280**

ΠΕΡΙΕΧΟΜΕΝΑ

ΑΠΟΦΑΣΕΙΣ

ΑΠΟΦΑΣΕΙΣ

Αριθμ. 6268 (1)

Επικύρωση έκθεσης καθορισμού ορίων Αιγιαλού-Παραλίας στην παραλιακή περιοχή «Βαγιές» Δ.Κ. Παραδεισίου, Νήσου Ρόδου, Νομού Δωδεκανήσου, έμπροσθεν της Κ.Μ. 1236 Γαιών Παραδεισίου.

Ο ΣΥΝΤΟΝΙΣΤΗΣ
ΑΠΟΚΕΝΤΡΩΜΕΝΗΣ ΔΙΟΙΚΗΣΗΣ ΑΙΓΑΙΟΥ

Έχοντας υπόψη:

1. Τις διατάξεις της παρ. 2 του άρθρου 6, του άρθρου 280 και τις διατάξεις της παρ. ΙΙΙ του άρθρου 186 του ν. 3852/2010 «Νέα Αρχιτεκτονική της Αυτοδιοίκησης και της Αποκεντρωμένης Διοίκησης-Πρόγραμμα Καλλικράτης» (Α' 87), σύμφωνα με την οποία οι αρμοδιότητες των Περιφερειών του άρθ. 3 θα ασκούνται από τις Αποκεντρωμένες Διοικήσεις κατά περίπτωση.

2. Των άρθρων 28 και 28Α του ν. 4325/2015 «Εκδημοκρατισμός της Διοίκησης-Καταπολέμηση Γραφειοκρατίας και Ηλεκτρονική Διακυβέρνηση αδικιών και άλλες διατάξεις» (ΦΕΚ 47/τ.Α΄/2015)

3. Το υπ' αριθμ. 143/23.12.2010 π.δ/γμα (ΦΕΚ 236/Α΄/27.12.2010) των Υπουργών Εσωτερικών, Αποκέντρωσης και Ηλεκτρονικής Διακυβέρνησης και Οικονομικών, που αφορά στη σύσταση του Οργανισμού της Αποκεντρωμένης Διοίκησης Αιγαίου.

4. Την υπ' αριθμ. 14192/15.05.2017 (ΦΕΚ 250/τ.Υ.Ο.Δ.Δ./26.05.2017) απόφαση του Υπουργού Εσωτερικών, περί διορισμού του Νικόλαου Θεοδωρίδη ως Συντονιστή της Α.Δ. Αιγαίου.

5. Την υπ' αριθμ. Οικ. 32906/06.06.2017 (ΦΕΚ 2033/Β') απόφαση του Συντονιστή Αποκεντρωμένης Διοίκησης Αιγαίου, περί μεταβίβασης αρμοδιοτήτων και παροχή εξουσιοδότησης υπογραφής διοικητικών πράξεων και εγγράφων «με εντολή Συντονιστή Αποκεντρωμένης Διοίκησης Αιγαίου» στον Προϊστάμενο της Γενικής Δ/νσης Εσωτερικής Λειτουργίας της Αποκεντρωμένης Διοίκησης Αιγαίου και στους Προϊσταμένους των οργανικών μονάδων αυτής».

6. Τις διατάξεις του π.δ. 111/2014 (Α΄178), όπως ισχύει σήμερα.

7. Τις διατάξεις των άρθρων 3, 5 και 34 του ν. 2971/2001 (ΦΕΚ 285/τ.Α΄/19-12-2001) «Αιγιαλός, παραλία και άλλες διατάξεις», όπως τροποποιήθηκε και ισχύει.

8. Τις διατάξεις του κ.δ. 132/1929 «περί Κτηματολογικού Κανονισμού Δωδεκανήσου», που διατηρήθηκε σε ισχύ με το άρθρο 8 ν. 510/1947.

9. Τις διατάξεις των άρθρων 1 μέχρι και 7 του α.ν. 2344/1940 «περί αιγιαλού και παραλίας» όπως έχουν τροποποιηθεί και συμπληρωθεί μεταγενέστερα με τις διατάξεις: α) του άρθρου 13 του ν. 1078/1980 και β) του άρθρου 23 του ν. 1337/1983.

10. Τις διατάξεις του ν.δ. 439/1970 «περί συμπληρώσεως των διατάξεων περί αιγιαλού».

11. Το Δ3090/646/1976 έγγραφο του Υπουργείου Οικονομικών «περί του στη Δωδεκάνησο ορίου αιγιαλού».

12. Τις διατάξεις του 20 ν. 719/1977 «περί τρόπου σύνταξης τοπογραφικών-υψομετρικών διαγραμμάτων από ιδιώτες μηχανικούς κ.λπ.».

13. Τη με αριθμό 1030067/296/Α006/7-4-2004, εγκύκλιο, της Δ/νσης Οργάνωσης του Υπουργείου Οικονομίας και Οικονομικών.

14. Τις διατάξεις του άρθρου 46, παρ. 21, ν. 3220/2004 (ΦΕΚ 15/Α΄/28-1-2004).

15. Την 10633649/790/Α00006/03.08.2004 απόφαση του Υπουργού Οικονομίας και Οικονομικών «Καταγραφή-Διοικητική κωδικοποίηση των αρμοδιοτήτων σε θέματα Υπηρεσιών του Υπουργείου Οικονομίας και Οικονομικών που περιέχονται στους Γενικούς Γραμματείς Περιφερειών».

16. Την υπ' αριθμ. 562/2005 γνωμοδότηση του Νομικού Συμβουλίου του Κράτους σχετικά με τη διάταξη του άρθρου 5, παρ. 5, εδ. γ' του ν. 2971/2001.

17. Το υπ' αριθμ. Δ6Α1022671/ΕΞ/10-02-2011 έγγραφο της Γενικής Γραμματείας Φορολογικών και Τελωνειακών θεμάτων του Υπουργείου Οικονομικών περί «Αρμοδιότητας Υπογραφής».

18. Την υπ' αριθμ. 33447/19.5.2015 απόφαση του Γενικού Γραμματέα της Αποκεντρωμένης Διοίκησης Αιγαίου περί «Ορισμού Μελών Επιτροπής Καθορισμού Αιγιαλού και Παραλίας, Παλαιού Αιγιαλού, καθώς και της Όχθης, Παλαιάς Όχθης και Παράχθιας Ζώνης (άρθρο 100 του π.δ. 284/1988, άρθρα 3 και 31 του ν. 2971/2001 (ΦΕΚ 285/Α΄) στην περιοχή αρμοδιότητας της Αποκεντρωμένης Διοίκησης Αιγαίου.

19. Την από 14-10-2016 έκθεσή της κατά το άρθρο 3, του ν. 2971/2001 αρμόδιας επιτροπής καθορισμού ορίων Αιγιαλού και Παραλίας για τον καθορισμό των ορίων του Αιγιαλού και της Παραλίας στην παραλιακή περιοχή «Βαγιές» Δ.Κ. Παραδεισίου, Νήσου Ρόδου, Νομού Δωδεκανήσου, έμπροσθεν της Κ.Μ. 1236 Γαιών Παραδεισίου.

20. Το τοπογραφικό-υψομετρικό και κτηματογραφικό διάγραμμα, το οποίο συντάχθηκε τον Μάιο του 2016 από τον Νίκο Παπαγρηγορίου, Διπλωματούχο Αρχιτέκτονα Μηχανικό και τον Ηλία Παπανικολάου, Διπλωματούχο Αγρονόμο και Τοπογράφο Μηχανικό, αποτελούμενο από μία (1) πινακίδα, κλίμακας 1:1.000, το οποίο ελέγχθηκε ως προς την ορθότητα της αποτύπωσης στις 08.08.2016 από τον Χειράκη Ιωάννη, Αγρονόμο και Τοπογράφο Μηχανικό ΠΕ, Τεχνικό Υπάλληλο του Αυτοτελούς Γραφείου Δημόσιας Περιουσίας Δωδεκανήσου και θεωρήθηκε στις 06.02.2017 από το Δημήτρη Κουλούκη, Πολιτικό Μηχανικό, Προϊστάμενο του Τμήματος Γ' της Περιφερειακής Διεύθυνσης Δημόσιας Περιουσίας Αιγαίου. Στο τοπογραφικό αυτό χαράχθηκε: α) με ερυθρά συνεχή πολυγωνική γραμμή η οριογραμμή του Αιγιαλού με στοιχεία κορυφών (Α1, Α2, Α3, ..., Α25, Α26, Α27), σύμφωνα με τις διατάξεις του άρθρου 3 του κ.δ. 132/1929 β) με κίτρινη συνεχή πολυγωνική γραμμή με στοιχεία κορυφών (Π1, Π2, Π3) η οριογραμμή της Παραλίας.

21. Το υπ' αριθμ. 4362/13.06.2016 έγγραφο του Αυτοτελούς Γραφείου Δημόσιας Περιουσίας Δωδεκανήσου, σύμφωνα με το οποίο η εν λόγω θέση δεν εμπίπτει στο πεδίο εφαρμογής του άρθρου 17, του ν. 2971/2001, όπως αυτό καθορίζεται σύμφωνα με το υπ' αριθμ. Φ.900/40/827227/Σ.366/19-07-2015/ΓΕΣ/Δ/ΝΣΗ ΓΕΩΓΡΑΦΙΚΟΥ/3ο/ΤΜ έγγραφο και κατά συνέπεια η εν λόγω χάραξη δύναται να συνεχίσει κατά τα προβλεπόμενα στην κείμενη νομοθεσία.

22. Το αριθμ. 2/59484/27.07.2017 αποδεικτικό ανάρτησης του Δήμου Ρόδου, με το οποίο τοιχοκολλήθηκε μεταξύ άλλων η από 14.10.2016 έκθεση της επιτροπής και το τοπογραφικό διάγραμμα για τον καθορισμό οριογραμμών αιγιαλού και παραλίας στην παραλιακή περιοχή «Βαγιές» Δ.Κ. Παραδεισίου, Νήσου Ρόδου, Νομού Δωδεκανήσου, έμπροσθεν της Κ.Μ. 1236 Γαιών Παραδεισίου.

23. Το υπ' αριθμ. 6810/23.08.2017 έγγραφο του Αυτοτελούς Γραφείου Δημόσιας Περιουσίας Δωδεκανήσου, αποφασίζουμε:

Επικυρώνουμε την από 14-10-2016 έκθεσή της κατά το άρθρο 3, του ν. 2971/2001, αρμόδιας επιτροπής περί χάραξης των ορίων Αιγιαλού και της Παραλίας με την οποία καθορίστηκαν τα όρια του Αιγιαλού και της Παραλίας στην παραλιακή περιοχή «Βαγιές» Δ.Κ. Παραδεισίου, Νήσου Ρόδου, Νομού Δωδεκανήσου, έμπροσθεν της Κ.Μ. 1236 Γαιών Παραδεισίου, επί τοπογραφικού -υψομετρικού και κτηματογραφικού διαγράμματος σε μία (1) πινακίδα το οποίο θεωρήθηκε από την Περιφερειακή Διεύθυνση Δημόσιας Περιουσίας Αιγαίου.

Στο τοπογραφικό αυτό διάγραμμα, χαράχθηκε από την εν λόγω επιτροπή, όπως πιο πάνω αναφέρεται, η οριογραμμή του Αιγιαλού με ερυθρά συνεχόμενη πολυγωνική γραμμή και στοιχεία κορυφών (Α1, Α2, Α3, ..., Α25, Α26, Α27), με εξάρτηση των κορυφών αυτών, από συντεταγμένες του κρατικού τριγωνομετρικού δικτύου της χώρας, όπως αυτές εμφανίζονται στο σχετικό πίνακα επί του τοπογραφικού-υψομετρικού και κτηματογραφικού διαγράμματος, κλίμακας 1:1000, σε μία πινακίδα που συντάχθηκε για το σκοπό αυτό.

Η καθορισθείσα και χαραχθείσα οριογραμμή αιγιαλού αποτελεί το όριο του μεγίστου πλην συνήθους χειμερίου κύματος, σύμφωνα με τις διατάξεις του άρθρου 3 του κ.δ. 132/1929 που διατηρήθηκε σε ισχύ με το άρθρο 8 του ν. 510/1947 και του άρθρου 26 του ν. 2971/2001.

Σύμφωνα με τις ίδιες διατάξεις καθορίστηκε οριογραμμή Παραλίας με κίτρινη συνεχή πολυγωνική γραμμή υπό στοιχεία κορυφών (Π1, Π2, Π3), όπου η οριογραμμή του Αιγιαλού δεν τέμνει τα προς τη θάλασσα όρια των κτηματολογικών μερίδων και επί των ορίων αυτών.

Ο καθορισμός των ορίων αιγιαλού στη θέση αυτή γίνεται για πρώτη φορά και προς εξυπηρέτηση των σκοπών των διατάξεων του ν. 2971/2001.

Η παρούσα απόφαση με την έκθεση της Επιτροπής και το τοπογραφικό διάγραμμα να δημοσιευθούν στην Εφημερίδα της Κυβερνήσεως.

Ερμούπολη, 15 Σεπτεμβρίου 2017

Με εντολή Συντονιστή
Αποκεντρωμένης Διοίκησης
Ο Αναπληρωτής Προϊστάμενος Διεύθυνσης

ΑΡΙΣΤΟΤΕΛΗΣ ΜΑΡΚΑΝΤΩΝΗΣ

ΕΚΘΕΣΗ ΕΠΙΤΡΟΠΗΣ ΚΑΘΟΡΙΣΜΟΥ
ΤΩΝ ΟΡΙΩΝ ΤΟΥ ΑΙΓΙΑΛΟΥ ΚΑΙ ΠΑΡΑΛΙΑΣ
(ΑΡΘΡΟ 3 ΚΑΙ ΑΡΘΡΟ 9 ΤΟΥ ν. 2971
Φ.Ε.Κ. 285/Α΄/19.12.2001)

Για τον καθορισμό των ορίων του αιγιαλού και της παραλίας που γίνεται στην παραλιακή περιοχή «Βαγιές», Δ.Κ. Παραδεισίου, της Νήσου Ρόδου, του Νομού Δωδεκανήσου, έμπροσθεν της Κ.Μ. 1236 Γαιών Παραδεισίου, ιδιοκτησίας του Κωνσταντίνου Μοσκιού.

Στη Ρόδο σήμερα την 14-10-2016, οι υπογεγραμμένοι:

1. Δημήτριος Μπελντέκος, ΔΕ Εφοριακός, υπάλληλος του Αυτοτελούς Γραφείου Δημόσιας Περιουσίας Δωδεκανήσου, ως πρόεδρος.

2. Παναγιώτης Τριανταφύλλας, ΠΕ Πολιτικός Μηχανικός, υπάλληλος του Αυτοτελούς Γραφείου Δημόσιας Περιουσίας Δωδεκανήσου, ως μέλος.

3. Τάτης Σπύρος, Αντιπλοίαρχος Λ. Σ., Λιμενάρχης Κεντρικού Λιμεναρχείου Ρόδου, ως μέλος.

4. Χαράλαμπος Λαμπρίδης, Αρχιτέκτων Μηχανικός, Διευθυντής της Διεύθυνσης Πολεοδομικών Εφαρμογών-Υ.ΔΟΜ. του Δήμου Ρόδου, ως μέλος.

5. Ευαγγελία Μανωλά, Αρχιτέκτων Μηχανικός, Αναπληρώτρια Προϊσταμένη Τμήματος Περιβάλλοντος και Χωρικού Σχεδιασμού Δωδεκανήσου της Αποκεντρωμένης Διοίκησης Αιγαίου, ως μέλος.

Χρέη γραμματέα στην επιτροπή άσκησε η εκ των μελών αυτής, Φαρμακίδη Ζωή, ΠΕ Εφοριακός, υπάλληλος του Αυτοτελούς Γραφείου Δημόσιας Περιουσίας Δωδεκανήσου.

Οι ανωτέρω αποτελούν την επιτροπή καθορισμού των ορίων του αιγιαλού και της παραλίας η οποία συγκροτήθηκε κατόπιν της υπ' αριθμ. 9832/10-10-2016 πρόσκλησης του Προϊσταμένου της Περιφερειακής Δ/νσης Δημόσιας Περιουσίας Αιγαίου, όπως αυτή καθορίστηκε με την με αριθμ. οικ. 33447/19-05-2015 απόφαση του Γενικού Γραμματέα της Αποκεντρωμένης Διοίκησης Αιγαίου, με την οποία καθορίστηκαν τα μέλη της εν λόγω επιτροπής στην Νομαρχία Δωδεκανήσου δυνάμει του άρθρου 3 του ν. 2971 (Φ.Ε.Κ. 285/τ.Α΄/19-12-2001).

Λαμβάνοντας υπόψη:

1. Τη με αριθμό πρωτ. ΔΩΔ 7199/28-07-2016 αίτηση του ενδιαφερόμενου ιδιώτη Κωνσταντίνου Μοσκιού, περί καθορισμού των ορίων του αιγιαλού και της παραλίας στην παραλιακή περιοχή έμπροσθεν της Κ.Μ. 1236 Γαιών Παραδεισίου, Νήσου Ρόδου, Νομού Δωδεκανήσου.

2. Το τοπογραφικό-υψομετρικό και κτηματογραφικό διάγραμμα, το οποίο συντάχθηκε, βάσει των διατάξεων του ιδίου ως άνω Νόμου και των τεχνικών προδιαγραφών του π.δ. 696/1974, με ημερομηνία σύνταξης τον Μάιο του 2016, από τον Νίκο Παπαγρηγορίου, Διπλωματούχο Αρχιτέκτονα Μηχανικό και τον Ηλία Παπανικολάου, Διπλωματούχο Αγρον. και Τοπογράφο Μηχανικό, αποτελούμενο από μία πινακίδα, κλίμακας 1/1.000. Το τοπογραφικό αυτό ελέγχθηκε ως προς την ορθότητα της αποτύπωσης στις 08-08-2016 από τον Χειράκη Ιωάννη, Αγρον. και Τοπογράφο Μηχανικό, τεχνικό υπάλληλο του Αυτοτελούς Γραφείου Δημόσιας Περιουσίας Δωδεκανήσου και θεωρήθηκε στις 06-02-2017 από τον Δημήτρη Κουλούκη, Πολιτικό Μηχανικό, Προϊστάμενο του Τμήματος Γ', της Περιφερειακής Διεύθυνσης Δημόσιας Περιουσίας Αιγαίου.

3. Την ύπαρξη και λειτουργία του Κτηματολογικού Γραφείου Ρόδου οι κτηματολογικές μερίδες του οποίου εμφανίζονται επί του τοπογραφικού διαγράμματος θεωρημένες αρμοδίως και σύμφωνα με το άρθρο 26 του ν. 2971/2001, με αριθμό πρωτ. θεώρησης 1588/2017.

4. Το με αριθμό πρωτ. 4362/13-06-2016 έγγραφο του Αυτοτελούς Γραφείου Δημόσιας Περιουσίας Δωδεκανήσου σύμφωνα με το οποίο η εν λόγω θέση δεν εμπίπτει στο πεδίο εφαρμογής του άρθρου 17 του ν. 2971/2001.

5. Την χάραξη βορείως της υπό κρίση θέσης, άλλης χαραγμένης οριογραμμής Αιγιαλού διεκπεραιωθείσης με το υπ' αριθμ. Φ.Ε.Κ. 131/τ.Δ΄/21-05-2015. Στην περίπτωση αυτή η πρώτη κορυφή της παρούσας οριογραμμής του Αιγιαλού συνδέεται με την κορυφή (Α1) της προς βορρά οριογραμμής.

6. Τις διατάξεις του ν. 2971/2001 «Αιγιαλός, παραλία και άλλες διατάξεις» όπως αυτός ισχύει και τον ν. 1337/1983 καθώς και την προς αυτόν Δικαστηριακή και Διοικητική Νομολογία.

7. Την από την επιτόπια μετάβαση σχηματισθείσα αντίληψη περί του πλάτους της βρεχόμενης ζώνης της ξηράς καθώς και τα στοιχεία καθορισμού αιγιαλού και παραλίας που προβλέπονται από το άρθρο 9 του νόμου 2971/2001 και ειδικότερα:

Α. Τη γεωμορφολογία του εδάφους για την οποία αναλυτικά αναφέρεται ότι:

(1). Η μορφολογία της ακτής η οποία συνίσταται από κροκάλες και μικρά πρανή όπως εξάλλου διαπιστώνεται και στα σχετικά τοπογραφικά.

(2). Η ακτή και εν γένει το παραλιακό μέτωπο διαμορφώνεται από διάσπαρτα κτίσματα και καλλιεργήσιμες εκτάσεις. Η περιοχή αυτή γενικά ευρίσκεται εκτός σχεδίου πόλεως και εκτός ορίων οικισμού.

(3). Το φυσικό όριο βλάστησης το οποίο έχει κατά το δυνατόν αποτυπωθεί επί του τοπογραφικού διαγράμματος τη χρονική περίοδο της αποτύπωσης και αποτελείται ως επί το πλείστον από μεμονωμένα δένδρα, και θάμνους, όπως αυτά απεικονίζονται επί του τοπογραφικού διαγράμματος.

Β. Το γεγονός ότι στην περιοχή δεν εντοπίστηκαν παράκτιοι φυσικοί πόροι. Με την έννοια φυσικοί πόροι νοείται το σύνολο των πρώτων υλών που προέρχονται από τη φύση, δηλαδή από το έδαφος, τα δάση, τα ύδατα, και αξιοποιούνται βιομηχανικώς.

Γ. Τα πορίσματα από την εκτίμηση των μετεωρολογικών στοιχείων της περιοχής, ήτοι το γεγονός ότι στην περιοχή οι άνεμοι που επικρατούν στην περιοχή είναι κυρίως νότιοι-νοτιοδυτικοί. Η συνήθης ένταση τους γενικά δεν είναι μεγάλη και πλησιάσει τα 5-6 Β.

Δ. Τη μορφολογία του πυθμένα, ο οποίος συνίσταται από βράχια κοντά στην ακτή, ενώ η κλίση του δεν είναι μεγάλη, κυμαινόμενη γύρω στα 20 μέτρα βάθος σε απόσταση περίπου 100 μέτρων από την ακτή, όπως προκύπτει από την αυτοψία μακροσκοπικά, καθώς και το ότι σε περιοχές με μικρά βάθη και μικρές κλίσεις του βυθού, όπου η θραύση του κύματος και η εκτόνωση της

ενέργειας του γίνεται σε μεγάλη απόσταση από την ακτογραμμή, η επίδραση του κύματος στην ακτή είναι μικρή ενώ σε περιπτώσεις ακτών με μεγάλες κλίσεις βυθού και μεγάλα βάθη κοντά στην ακτή όπου η θραύση των κυμάτων συντελείται κοντά στην ακτή ή ακόμη και πάνω σ' αυτή ο κυματισμός καλύπτει κατά κανόνα μεγάλο εύρος ακτής προκειμένου να εκτονωθεί.

Ε. Τον τομέα ανάπτυξης κυματισμού σε σχέση με το μέτωπο της ακτής, ότι δηλαδή πρόκειται για ακτή με μικρό σχετικά ανάπτυγμα πελάγους, καθώς και το ότι μεγάλο ανάπτυγμα θαλάσσιας έκτασης συμβάλλει στη δημιουργία μεγαλύτερης έντασης κυματικού πεδίου σε σχέση με κλειστές θαλάσσιες περιοχές (όρμους ή κόλπους) που έχουν ίδια ένταση ανέμου.

ΣΤ. Τη μη ύπαρξη εγκεκριμένων χωροταξικών κατευθύνσεων και χρήσεων γης που να επηρεάζουν την εξεταζόμενη παράκτια ζώνη.

Η. Τη μη ύπαρξη ευπαθών οικοσυστημάτων και προστατευόμενων περιοχών στην εξεταζόμενη περιοχή.

8. Η καθορισθείσα και χαραχθείσα επί του προαναφερόμενου τοπογραφικού-υψομετρικού και κτηματογραφικού διαγράμματος οριογραμμή αιγιαλού, αποτελεί το όριο του μεγίστου πλην συνήθους χειμέριου κύματος, προσαυξημένο κατά 12 μέτρα, σύμφωνα με τις διατάξεις του άρθρου 3 του κ.δ. 132/1929 που διατηρήθηκε σε ισχύ με το άρθρο 8, του ν. 510/1947 σε συνδυασμό με τις διατάξεις του άρθρου 26 του ν. 2971/2001.

9. Εντός του κοινοχρήστου χώρου Αιγιαλού-Παραλίας του Δημοσίου υφίστανται κατασκευάσματα (περιφράξεις από συρματόπλεγμα και παράγκες).

10. Οριογραμμή Παραλίας χαράχθηκε σύμφωνα με τις διατάξεις του άρθρου 3 κ.δ. 132/1929, όπου η οριογραμμή του αιγιαλού δεν τέμνει τα προς την θάλασσα όρια των κτηματολογικών μερίδων και επί των ορίων αυτών.

11.0 καθορισμός των ορίων αιγιαλού και της παραλίας στη θέση αυτή γίνεται για πρώτη φορά και προς εξυπηρέτηση των σκοπών που τάσσονται από τις διατάξεις του ν. 2971/01 «Αιγιαλός, παραλία και άλλες διατάξεις», αποφασίζουμε:


και καθορίζουμε επί του ως ανωτέρω τοπογραφικού διαγράμματος:

α) Την οριογραμμή του αιγιαλού με ερυθρά συνεχή πολυγωνική γραμμή και στοιχεία κορυφών (Α1, Α2, Α3, ..., Α25, Α26, Α27).

β) Την οριογραμμή της παραλίας με κίτρινη συνεχή πολυγωνική γραμμή και στοιχεία κορυφών (Π1, Π2, Π3).

Η Επιτροπή


Ο Πρόεδρος	Τα Παρόντα Μέλη
Δ. ΜΠΕΛΝΤΕΚΟΣ	1. Π. ΤΡΙΑΝΤΑΦΥΛΛΑΣ
	2. Σ. ΤΑΤΗΣ
	3. Χ. ΛΑΜΠΡΙΔΗΣ
	4. Ε. ΜΑΝΩΛΑ

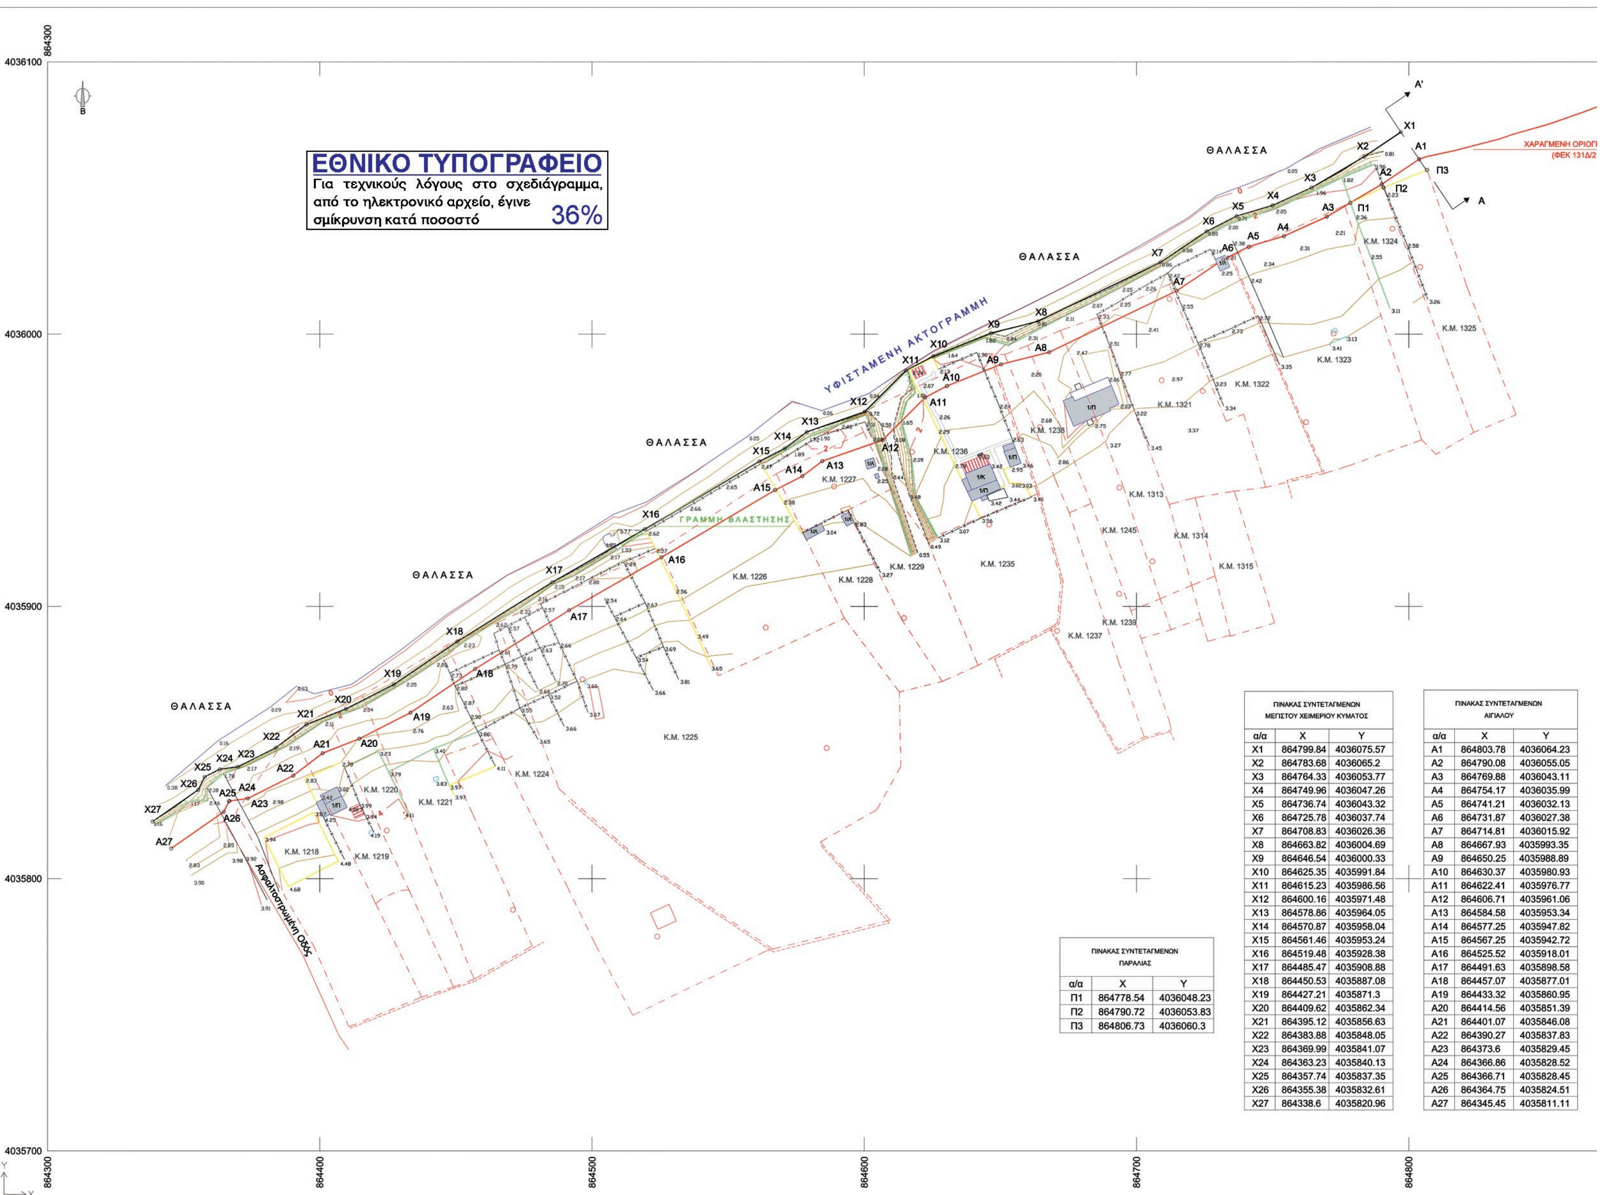

ΠΙΝΑΚΑΣ ΣΥΝΤΕΤΑΓΜΕΝΩΝ ΠΑΡΑΛΙΑΣ		
α/α	X	Y
Π1	864778.54	4036048.23
Π2	864790.72	4036053.83
Π3	864806.73	4036060.3

ΠΙΝΑΚΑΣ ΣΥΝΤΕΤΑΓΜΕΝΩΝ ΜΕΓΙΣΤΟΥ ΧΕΙΜΕΡΙΟΥ ΚΥΜΑΤΟΣ		
α/α	X	Y
X1	864799.84	4036075.57
X2	864783.68	4036065.2
X3	864764.33	4036053.77
X4	864749.96	4036047.26
X5	864736.74	4036043.32
X6	864725.78	4036037.74
X7	864708.83	4036026.36
X8	864663.82	4036004.69
X9	864646.54	4036000.33
X10	864625.35	4035991.84
X11	864615.23	4035986.56
X12	864600.16	4035971.48
X13	864578.86	4035964.05
X14	864570.87	4035958.04
X15	864561.46	4035953.24
X16	864519.48	4035928.38
X17	864485.47	4035908.88
X18	864450.53	4035887.08
X19	864427.21	4035871.3
X20	864409.62	4035862.34
X21	864395.12	4035856.63
X22	864383.88	4035848.05
X23	864369.99	4035841.07
X24	864363.23	4035840.13
X25	864357.74	4035837.35
X26	864355.38	4035832.61
X27	864338.6	4035820.96

ΠΙΝΑΚΑΣ ΣΥΝΤΕΤΑΓΜΕΝΩΝ ΑΙΓΙΑΛΟΥ		
α/α	X	Y
A1	864803.78	4036064.23
A2	864790.08	4036055.05
A3	864769.88	4036043.11
A4	864754.17	4036035.99
A5	864741.21	4036032.13
A6	864731.87	4036027.38
A7	864714.81	4036015.92
A8	864667.93	4035993.35
A9	864650.25	4035988.89
A10	864630.37	4035980.93
A11	864622.41	4035976.77
A12	864606.71	4035961.06
A13	864584.58	4035953.34
A14	864577.25	4035947.82
A15	864567.25	4035942.72
A16	864525.52	4035918.01
A17	864491.63	4035898.58
A18	864457.07	4035877.01
A19	864433.32	4035860.95
A20	864414.56	4035851.39
A21	864401.07	4035846.08
A22	864390.27	4035837.83
A23	864373.6	4035829.45
A24	864366.86	4035828.52
A25	864366.71	4035828.45
A26	864364.75	4035824.51
A27	864345.45	4035811.11

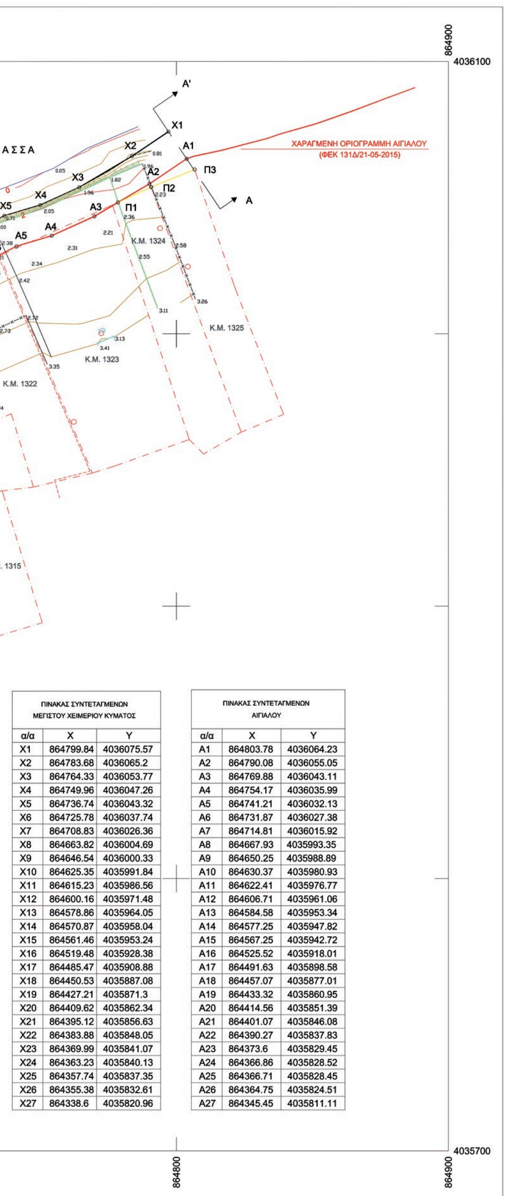

ΠΙΝΑΚΑΣ ΣΥΝΤΕΤΑΓΜΕΝΩΝ ΜΕΓΙΣΤΟΥ ΧΕΙΜΕΡΙΟΥ ΚΥΜΑΤΟΣ		
α/α	X	Y
X1	864799.84	4036075.57
X2	864783.68	4036065.2
X3	864764.33	4036053.77
X4	864749.96	4036047.26
X5	864736.74	4036043.32
X6	864725.78	4036037.74
X7	864708.83	4036026.36
X8	864663.82	4036004.69
X9	864646.54	4036000.33
X10	864625.35	4035991.84
X11	864615.23	4035986.56
X12	864600.16	4035971.48
X13	864578.86	4035964.05
X14	864570.87	4035958.04
X15	864561.46	4035953.24
X16	864519.48	4035928.38
X17	864485.47	4035908.88
X18	864450.53	4035887.08
X19	864427.21	4035871.3
X20	864409.62	4035862.34
X21	864395.12	4035856.63
X22	864383.88	4035848.05
X23	864369.99	4035841.07
X24	864363.23	4035840.13
X25	864357.74	4035837.35
X26	864355.38	4035832.61
X27	864338.6	4035820.96

ΠΙΝΑΚΑΣ ΣΥΝΤΕΤΑΓΜΕΝΩΝ ΑΙΓΙΑΛΟΥ		
α/α	X	Y
A1	864803.78	4036064.23
A2	864790.08	4036055.05
A3	864769.88	4036043.11
A4	864754.17	4036035.99
A5	864741.21	4036032.13
A6	864731.87	4036027.38
A7	864714.81	4036015.92
A8	864667.93	4035993.35
A9	864650.25	4035988.89
A10	864630.37	4035980.93
A11	864622.41	4035976.77
A12	864606.71	4035961.06
A13	864584.58	4035953.34
A14	864577.25	4035947.82
A15	864567.25	4035942.72
A16	864525.52	4035918.01
A17	864491.63	4035898.58
A18	864457.07	4035877.01
A19	864433.32	4035860.95
A20	864414.56	4035851.39
A21	864401.07	4035846.08
A22	864390.27	4035837.83
A23	864373.6	4035829.45
A24	864366.86	4035828.52
A25	864366.71	4035828.45
A26	864364.75	4035824.51
A27	864345.45	4035811.11

ΟΔΟΙΠΟΡΙΚΟ ΣΚΑΡΙΦΗΜΑ ΚΑΙ
ΔΙΑΓΡΑΜΜΑ ΕΝΤΟΠΙΣΜΟΥ ΣΤΟΥ ΧΑΡΤΕΣ ΤΗΣ GOOGLE



ΟΔΟΙΠΟΡΙΚΟ ΣΚΑΡΙΦΗΜΑ ΚΑΙ
ΔΙΑΓΡΑΜΜΑ ΕΝΤΟΠΙΣΜΟΥ ΚΛΙΜΑΚΑΣ 1/50000



ΥΠΟΜΝΗΜΑ

1. Η καθορισθείσα οριογραμμή αιγιαλού αποτελεί το όριο των μέγιστων πλήν συνήθων αναβάσεων του χειμερίου κύματος προσαυξημένο κατά 12 μ., σύμφωνα με τις διατάξεις του άρθρου 3 του Κ.Δ. 132/29 που διατηρήθηκε σε ισχύ δυνάμει του άρθρου 8 του Ν. 510/1947 και του άρθρου 26 του Ν. 2971/2001.
2. Οι κορυφές της πολυγωνικής οριογραμμής του αιγιαλού έχουν εξαρτηθεί από το ΕΓΣΑ 87.
3. Επισπεύδων για τη χάραξη της γραμμής αιγιαλού είναι ο Κωνσταντίνος Μοσκιού.
4. Ο καθορισμός ορίων αιγιαλού διενεργείται για πρώτη φορά στην εν λόγω περιοχή και έχει καθορισθεί αιγιαλός στις παράπλευρες περιοχές.
5. Υπάρχουν τμήματα κτισμάτων εντός του ορίου του αιγιαλού.
6. Κόκκινη γραμμή με στοιχεία κορυφών Α1-Α2-Α3-...-Α25-Α26-Α27 είναι η οριογραμμή αιγιαλού.
7. Μαύρη γραμμή με στοιχεία κορυφών Χ1-Χ2-Χ3-...-Χ25-Χ26-Χ27 είναι η οριογραμμή Μ.Χ.Κ..
8. Κίτρινη γραμμή με στοιχεία κορυφών Π1-Π2-Π3 είναι η οριογραμμή παραλίας.
9. Το παρόν σχεδιάγραμμα συνοδεύει την από 14-10-16 έκθεση της αρμόδιας επιτροπής, την προβλεπόμενη από τις διατάξεις του άρθρου 3 του Ν. 2971/2001.

ΡΟΔΟΣ, 14 / 10 / 16

Η ΕΠΙΤΡΟΠΗ

Ο Πρόεδρος

Παρόντα μέλη

1.

2.

3.

4.

ΝΟΜΟΣ ΔΩΔΕΚΑΝΗΣΟΥ
ΔΗΜΟΣ ΡΟΔΟΥ
ΚΟΙΝΟΤΗΤΑ ΠΑΡΑΔΕΙΣΙΟΥ
ΠΕΡΙΟΧΗ " ΒΑΓΙΕΣ "

ΑΠΟΤΥΠΩΣΗ - ΚΤΗΜΑΤΟΓΡΑΦΙΣΗ ΖΩΝΗΣ ΑΙΓΙΑΛΟΥ & ΠΑΡΑΛΙΑΣ
ΠΕΡΙΟΧΗΣ ΠΑΡΑΔΕΙΣΙΟΥ (ΚΤΗΜΑΤΟΛΟΓΙΚΗ ΜΕΡΙΔΑ 1236 ΓΑΙΩΝ ΠΑΡΑΔΕΙΣΙΟΥ)

ΘΕΜΑ : Καθορισμός ορίων αιγιαλού - παραλίας έμπροσθεν της Κ.Μ. 1236 γαιών Παραδεισίου

ΕΡΓΟΔΟΤΗΣ :
ΚΩΝΣΤΑΝΤΙΝΟΣ ΜΟΣΚΙΟΥ

ΧΡΟΝΟΣ ΜΕΛΕΤΗΣ
ΜΑΙΟΣ 2016

ΚΛΙΜΑΚΑ: 1/1000

ΕΞΑΡΤΗΣΗ ΤΡΙΓΩΝΟΜΕΤΡΙΚΟΥ, ΠΟΛΥΓΩΝΟΜΕΤΡΙΚΟΥ
ΔΙΚΤΥΟΥ ΑΠΟ ΤΟ ΚΡΑΤΙΚΟ, Ε.Γ.Σ.Α.87
Ελλειψοειδές G.R.S.80 α=6378137 f=298.2572236
Εγκάρσια Μερκατορική Προβολή

ΙΣΟΔΙΑΣΤΑΣΗ ΑΝΑ 2,00 μ.
ΑΡΙΘΜΟΣ ΣΧΕΔΙΟΥ : Τ1

ΣΥΜΒΟΛΙΣΜΟΙ

	ΟΡΙΑ ΙΔΙΟΚΤΗΣΙΩΝ		ΑΝΩ ΠΡΑΝΕΣ		ΣΥΡΜΑΤΟΠΛΕΓΜΑ
	ΤΟΙΧΙΟ		ΚΑΤΩ ΠΡΑΝΕΣ		ΓΡΑΜΜΗ ΒΛΑΣΤΗΣΗΣ

ΘΕΩΡΗΘΗΚΕ	ΕΛΕΧΘΗΚΕ	ΣΥΝΤΑΧΘΗΚΕ

Αριθμ. 135060 (2)

Ανάκληση της υπ' αριθμ. 12973/5-10-1992 (ΦΕΚ 1116/29-10-1992/τ.Δ΄) απόφασης Νομάρχη Γρεβενών περί κήρυξης αναδασωτέας έκτασης εμβαδού χιλίων εκατόν δέκα πέντε στρεμμάτων (1115,00 στρ), στη θέση «Σκάλα» περιοχής τοπικών Κοινοτήτων Παλιουριάς και Παρασκευής του Δήμου Δεσκάτης Π.Ε. Γρεβενών και άρση της αναδάσωσης.

Ο ΣΥΝΤΟΝΙΣΤΗΣ ΑΠΟΚΕΝΤΡΩΜΕΝΗΣ ΔΙΟΙΚΗΣΗΣ ΗΠΕΙΡΟΥ-ΔΥΤΙΚΗΣ ΜΑΚΕΔΟΝΙΑΣ

Έχοντας υπόψη:

1. Τις διατάξεις:

1.1. Του άρθρ. 1 του ν. 2503/1997 «Διοίκηση, οργάνωση, στελέχωση της Περιφέρειας, ρύθμιση θεμάτων για την Τοπική Αυτοδιοίκηση και άλλες διατάξεις».

1.2. Του άρθρ. 280 του ν. 3852/2010 (ΦΕΚ 87/Α΄/7-6-2010) «Νέα Αρχιτεκτονική της Αυτοδιοίκησης και της Αποκεντρωμένης Διοίκησης-Πρόγραμμα Καλλικράτης» και των άρθρων 28 και 28Α του ν. 4325/2015.

1.3. Του π.δ. 141/27-12-2010 (ΦΕΚ 234/τ.Α΄/27-12-2010) «Οργανισμός της Αποκεντρωμένης Διοίκησης Ηπείρου-Δυτ. Μακεδονίας», όπως τροποποιήθηκε με το άρθρο 92 του ν. 4446/2016 (ΦΕΚ 240/τ.Α΄/22-12-2016) «Πτωχευτικός Κώδικας, Διοικητική Δικαιοσύνη, Τέλη Παράβολα, Οικειοθελής αποκάλυψη φορολογητέας ύλης παρελθόντων ετών, Ηλεκτρονικές συναλλαγές, Τροποποιήσεις του ν. 4270/2014 και λοιπές διατάξεις».

1.4. Του ν. 2647/1998 (ΦΕΚ 237 Α) «Μεταβίβαση αρμοδιοτήτων στις Περιφέρειες και την Αυτοδιοίκηση και άλλες διατάξεις».

1.5. Τις διατάξεις παρ. 1 άρθρ. 28 του ν. 4325/2015 «Εκδημοκρατισμός της Διοίκησης- Καταπολέμηση Γραφειοκρατίας και Ηλεκτρονική Διακυβέρνηση, Αποκατάσταση αδικιών και άλλες διατάξεις».

1.6. Τη με αριθμ. 272961/26-4-1982 κοινή υπουργική απόφαση του Υπ. Προεδρίας και Γεωργίας περί «αναμόρφωσης συλλογικών οργάνων γνωμοδοτικής και αποφασιστικής αρμοδιότητας του Υπ. Γεωργίας», όπως τροποποιήθηκε και συμπληρώθηκε με την αριθμ. 347624/21-10-1982 κοινή υπουργική απόφαση (ΦΕΚ 841/τ.Β').

1.7. Του ν. 998/1979 «Περί προστασίας δασών και δασικών εν γένει εκτάσεων της χώρας» και συγκεκριμένα τις διατάξεις της παρ. 3 του άρθρου 44, όπως τροποποιήθηκε με τις διατάξεις του άρθρου 35 του ν. 4280/2014 και ισχύει σήμερα.

1.8. Την υπ' αριθμ. 160417/1180/8-7-1980 δ/γή του Υπ. Γεωργίας, την υπ' αριθ. 86004/1637/04-06-1987 διαταγή του Υπουργείου Γεωργίας, σύμφωνα με την οποία έγινε αποδεκτή η υπ' αριθ. 417/1987 γνωμοδότηση των Προϊσταμένων Νομικών Δ/νσεων της Διοίκησης, την υπ' αριθ. 88872/573/19-2-2002 δ/γή του Υπ. Γεωργίας και την υπ' αριθ. 97870/2248/7-5-2009 διαταγή του Υπ. Αγροτικής Ανάπτυξης και Τροφίμων.

2 Την υπ' αριθ. 12973/5-10-1992 (ΦΕΚ 1116/29-10-1992/τ.Δ΄) απόφαση Νομάρχη Γρεβενών περί κήρυξης αναδασωτέας έκτασης εμβαδού χιλίων εκατόν δέκα πέντε στρεμμάτων (1115,00 στρ), στη θέση «Σκάλα» περιοχής Κοινοτήτων Παλιουριάς-Παρασκευής Ν. Γρεβενών.

3. Την αριθμ. 13912/15-5-2017 απόφαση του Υπουργού Εσωτερικών (ΦΕΚ 250/τ.Υ.Ο.Δ.Δ./26-5-2017), με την οποία διορίστηκε Συντονιστής της Αποκεντρωμένης Διοίκησης Ηπείρου - Δυτικής Μακεδονίας ο Μιχελάκης Βασίλειος του Πολυκάρπου.

4. Το αριθμ. 115784/11-8-2017 έγγραφο της Δ/νσης Δασών Γρεβενών, αποφασίζουμε:

Ανακαλούμε την υπ' αριθμ. 12973/5-10-1992 (ΦΕΚ 1116/29-10-1992/τ.Δ’) απόφαση Νομάρχη Γρεβενών περί κήρυξης αναδασωτέας έκτασης εμβαδού χιλίων εκατόν δέκα πέντε στρεμμάτων (1115,00 στρ), στη θέση «Σκάλα» περιοχής Κοινοτήτων Παλιουριάς-Παρασκευής Ν. Γρεβενών,και αίρουμε την αναδάσωση στο σύνολο της έκτασης, σύμφωνα με τις διατάξεις της παρ. 3 του άρθρου 44 του ν. 998/1979, όπως τροποποιήθηκε με τις διατάξεις του άρθρου 35 του ν. 4280/2014 και ισχύει σήμερα, λόγω του ότι επιτεύχθηκε ο σκοπός της κήρυξης (πραγματική αιτία). Η διαχείριση της αναδασωθείσας ανωτέρω έκτασης θα γίνεται σύμφωνα με τις διατάξεις της δασικής νομοθεσίας.

Με την απόφαση αυτή δεν προκαλείται δαπάνη σε βάρος του κρατικού προϋπολογισμού.

Η απόφαση αυτή να δημοσιευθεί στην Εφημερίδα της Κυβερνήσεως.

Ιωάννινα, 15 Σεπτεμβρίου 2017

Ο Συντονιστής Αποκεντρωμένης Διοίκησης

ΒΑΣΙΛΕΙΟΣ ΜΙΧΕΛΑΚΗΣ

Αριθμ. 133377 (3)

Ανάκληση της υπ' αριθμ. 1991/30-09-1988 (ΦΕΚ 722/10-10-1988/τ.Δ΄) απόφασης Νομάρχη Κοζάνης περί κήρυξης αναδασωτέας έκτασης εμβαδού διακόσιων πενήντα στρεμμάτων (250,00 στρ), στη θέση «Προσήλιο» Τ. Κ Ροδιανής και Λευκοπηγής Δήμου Κοζάνης Π.Ε Κοζάνης και άρση της αναδάσωσης.

Ο ΣΥΝΤΟΝΙΣΤΗΣ ΑΠΟΚΕΝΤΡΩΜΕΝΗΣ ΔΙΟΙΚΗΣΗΣ ΗΠΕΙΡΟΥ-ΔΥΤΙΚΗΣ ΜΑΚΕΔΟΝΙΑΣ

Έχοντας υπόψη:

1. Τις διατάξεις:

1.1. Του άρθρ. 1 του ν. 2503/1997 «Διοίκηση, οργάνωση, στελέχωση της Περιφέρειας, ρύθμιση θεμάτων για την Τοπική Αυτοδιοίκηση και άλλες διατάξεις».

1.2. Του άρθρ.280 του ν. 3852/2010 (ΦΕΚ 87/Α΄/7-6-2010) «Νέα Αρχιτεκτονική της Αυτοδιοίκησης και της Αποκεντρωμένης Διοίκησης-Πρόγραμμα Καλλικράτης».

1.3. Του ΠΔ 141/27-12-2010 (ΦΕΚ 234/τ.Α΄/27-12-2010) «Οργανισμός της Αποκεντρωμένης Διοίκησης Ηπείρου-Δυτ. Μακεδονίας», όπως τροποποιήθηκε με το άρθρο 92 του ν. 4446/2016 (ΦΕΚ 240/τ.Α΄/22-12-2016) «Πτωχευτικός Κώδικας, Διοικητική Δικαιοσύνη, Τέλη Παράβολα, Οικειοθελής αποκάλυψη φορολογητέας ύλης παρελθόντων ετών, Ηλεκτρονικές συναλλαγές, Τροποποιήσεις του ν. 4270/2014 και λοιπές διατάξεις».

1.4. Του ν. 2647/1998 (ΦΕΚ 237 Α) «Μεταβίβαση αρμοδιοτήτων στις Περιφέρειες και την Αυτοδιοίκηση και άλλες διατάξεις».

1.5. Τις διατάξεις παρ. 1 άρθρ. 28 του ν. 4325/2015 «Εκδημοκρατισμός της Διοίκησης- Καταπολέμηση Γραφειοκρατίας και Ηλεκτρονική Διακυβέρνηση, Αποκατάσταση αδικιών και άλλες διατάξεις».

1.6. Την με αριθμ. 272961/26-4-1982 κοινή υπουργική απόφαση του Υπ. Προεδρίας και Γεωργίας περί «αναμόρφωσης συλλογικών οργάνων γνωμοδοτικής και αποφασιστικής αρμοδιότητας του Υπ. Γεωργίας», όπως τροποποιήθηκε και συμπληρώθηκε με την αριθμ. 347624/21-10-1982 κοινή υπουργική απόφαση (ΦΕΚ 841/τ.Β').

1.7. Του ν. 998/1979 «Περί προστασίας δασών και δασικών εν γένει εκτάσεων της χώρας» και συγκεκριμένα τις διατάξεις της παρ. 3 του άρθρου 44 όπως τροποποιήθηκε με τις διατάξεις του άρθρου 35 του ν. 4280/2014 και ισχύει σήμερα.

1.8. Την υπ' αριθμ. 160417/1180/8-7-1980 δ/γή του Υπ. Γεωργίας, την υπ' αριθ. 86004/1637/04-06-1987 διαταγή του Υπουργείου Γεωργίας σύμφωνα με την οποία έγινε αποδεκτή η υπ' αριθ. 417/1987 γνωμοδότηση των Προϊσταμένων Νομικών Δ/νσεων της Διοίκησης, την υπ' αριθ. 88872/573/19-2-2002 δ/γή του Υπ. Γεωργίας και την υπ' αριθ. 97870/2248/7-5-2009 διαταγή του Υπ. Αγροτικής Ανάπτυξης και Τροφίμων.

2 Την υπ' αριθ. 1991/30-09-1988 (ΦΕΚ 722/10-10-1988/τ.Δ΄) απόφαση Νομάρχη Κοζάνης περί κήρυξης αναδασωτέας έκτασης διακοσίων πενήντα (250,00 στρ), στη θέση «Προσήλιο» των Κοινοτήτων Ροδιανής και Λευκοπηγής Νομού Κοζάνης.

3. Την αριθμ. 13912/15-5-2017 απόφαση του Υπουργού Εσωτερικών (ΦΕΚ 250/τ.Υ.Ο.Δ.Δ./26-5-2017) με την οποία διορίστηκε Συντονιστής της Αποκεντρωμένης Διοίκησης Ηπείρου - Δυτικής Μακεδονίας ο Μιχελάκης Βασίλειος του Πολυκάρπου.

ί 4- Το αριθμ.116870/17-8-2017 έγγραφο Δασαρχείου Κοζάνης.

5. Το αριθμ. 127023/5-9-2017 έγγραφο της Δ/νσης Δασών Κοζάνης, αποφασίζουμε:

Ανακαλούμε την υπ' αριθμ. 1991/30-09-1988 (ΦΕΚ 722/10-10-1988/τ.Δ΄) απόφαση Νομάρχη Κοζάνης περί κήρυξης αναδασωτέας έκτασης διακοσίων πενήντα (250,00 στρ), στη θέση «Προσήλιο» των Κοινοτήτων Ροδιανής και Λευκοπηγής Νομού Κοζάνης,και αίρουμε την αναδάσωση στο σύνολο της έκτασης, σύμφωνα με τις διατάξεις της παρ. 3 του άρθρου 44 του ν. 998/1979 όπως τροποποιήθηκε με τις διατάξεις του άρθρου 35 του ν. 4280/2014 και ισχύει σήμερα, λόγω του ότι επιτεύχθηκε ο σκοπός της κήρυξης (Πραγματική αιτία). Η διαχείριση της αναδασωθείσας ανωτέρω έκτασης θα γίνεται σύμφωνα με τις διατάξεις της δασικής νομοθεσίας.

Με την απόφαση αυτή δεν προκαλείται δαπάνη σε βάρος του κρατικού προϋπολογισμού.

Η απόφαση αυτή να δημοσιευθεί στην Εφημερίδα της Κυβερνήσεως.

Ιωάννινα, 14 Σεπτεμβρίου 2017

Ο Συντονιστής Αποκεντρωμένης Διοίκησης

ΒΑΣΙΛΕΙΟΣ ΜΙΧΕΛΑΚΗΣ